

1. PÉRIMÈTRE ET TRANCHES DU PROJET


TRANCHE FERME
1 985 M²

TRANCHE OPTIONNELLE 1
2 246 M²

TRANCHE OPTIONNELLE 2
3 240 M²

TOTAL : 7 471 M²

ECO-QUARTIER
Projet en cours par l'atelier RVL

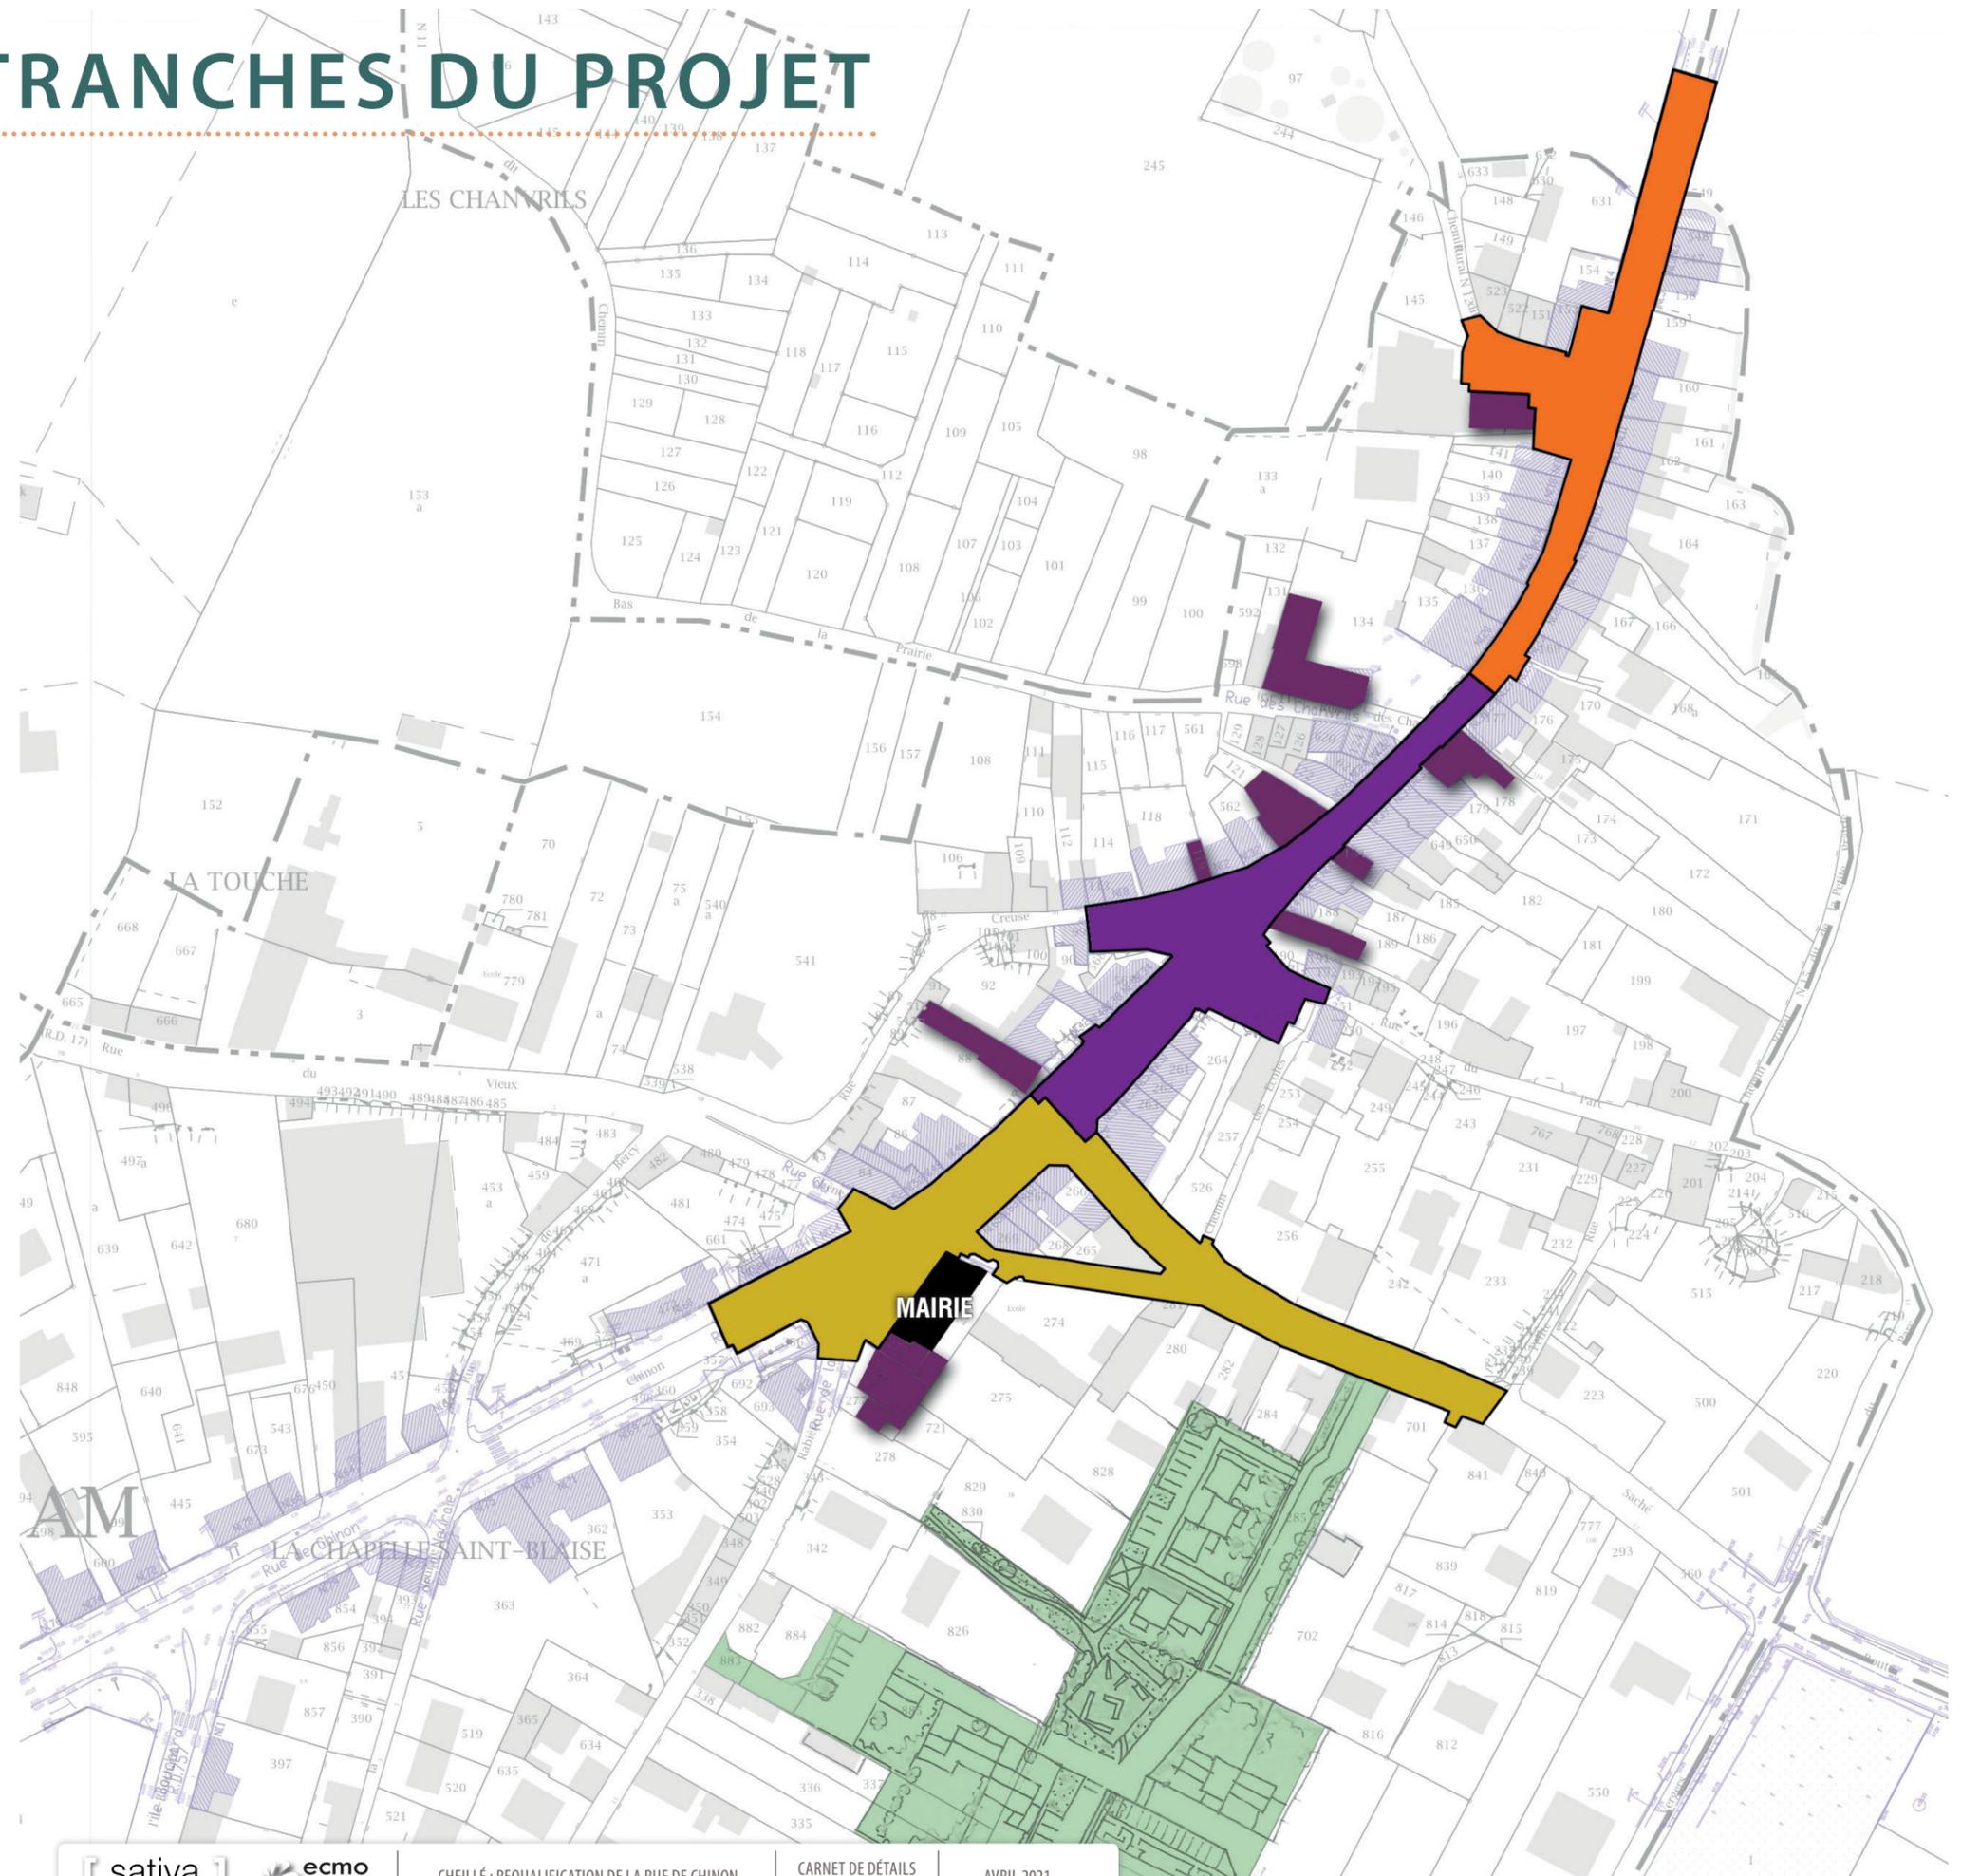

2. PLAN MASSE GÉNÉRAL - LOCALISATION DES TRANCHES


1/1250e

TRANCHE FERME
1 985 M²

TRANCHE OPTIONNELLE 1
2 246 M²

TRANCHE OPTIONNELLE 2
3 240 M²

TOTAL : 7 471 M²


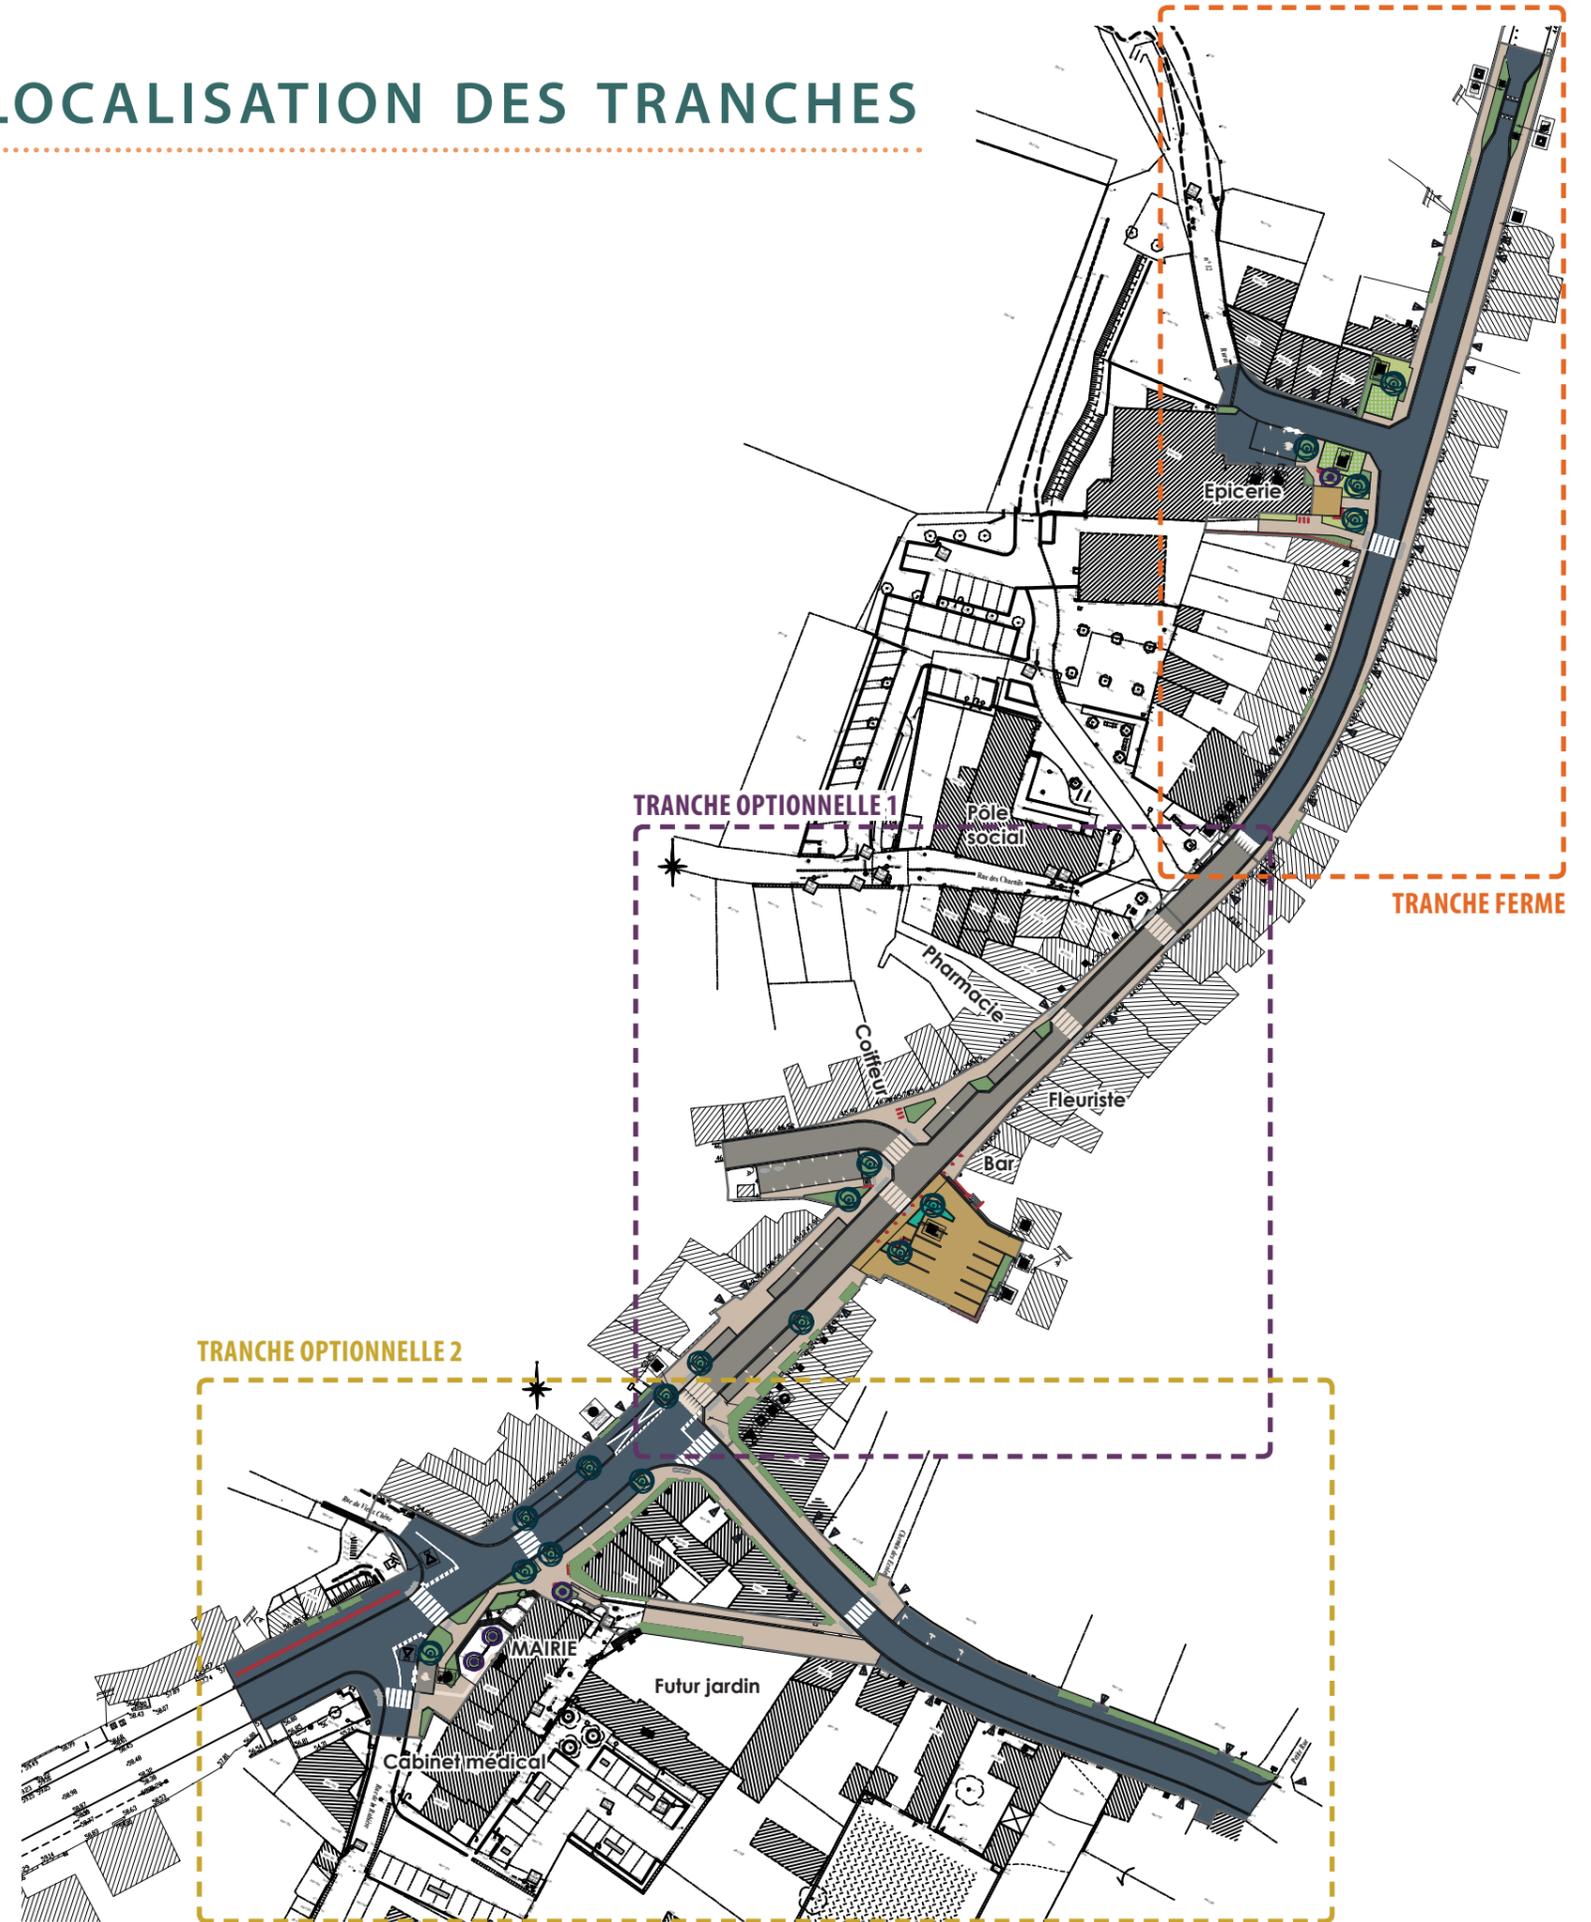


0 1 5 10 25 m




2. PLAN MASSE GÉNÉRAL

1/500e

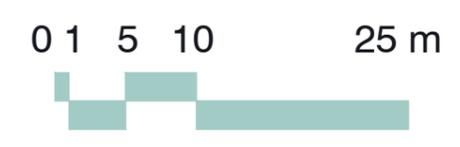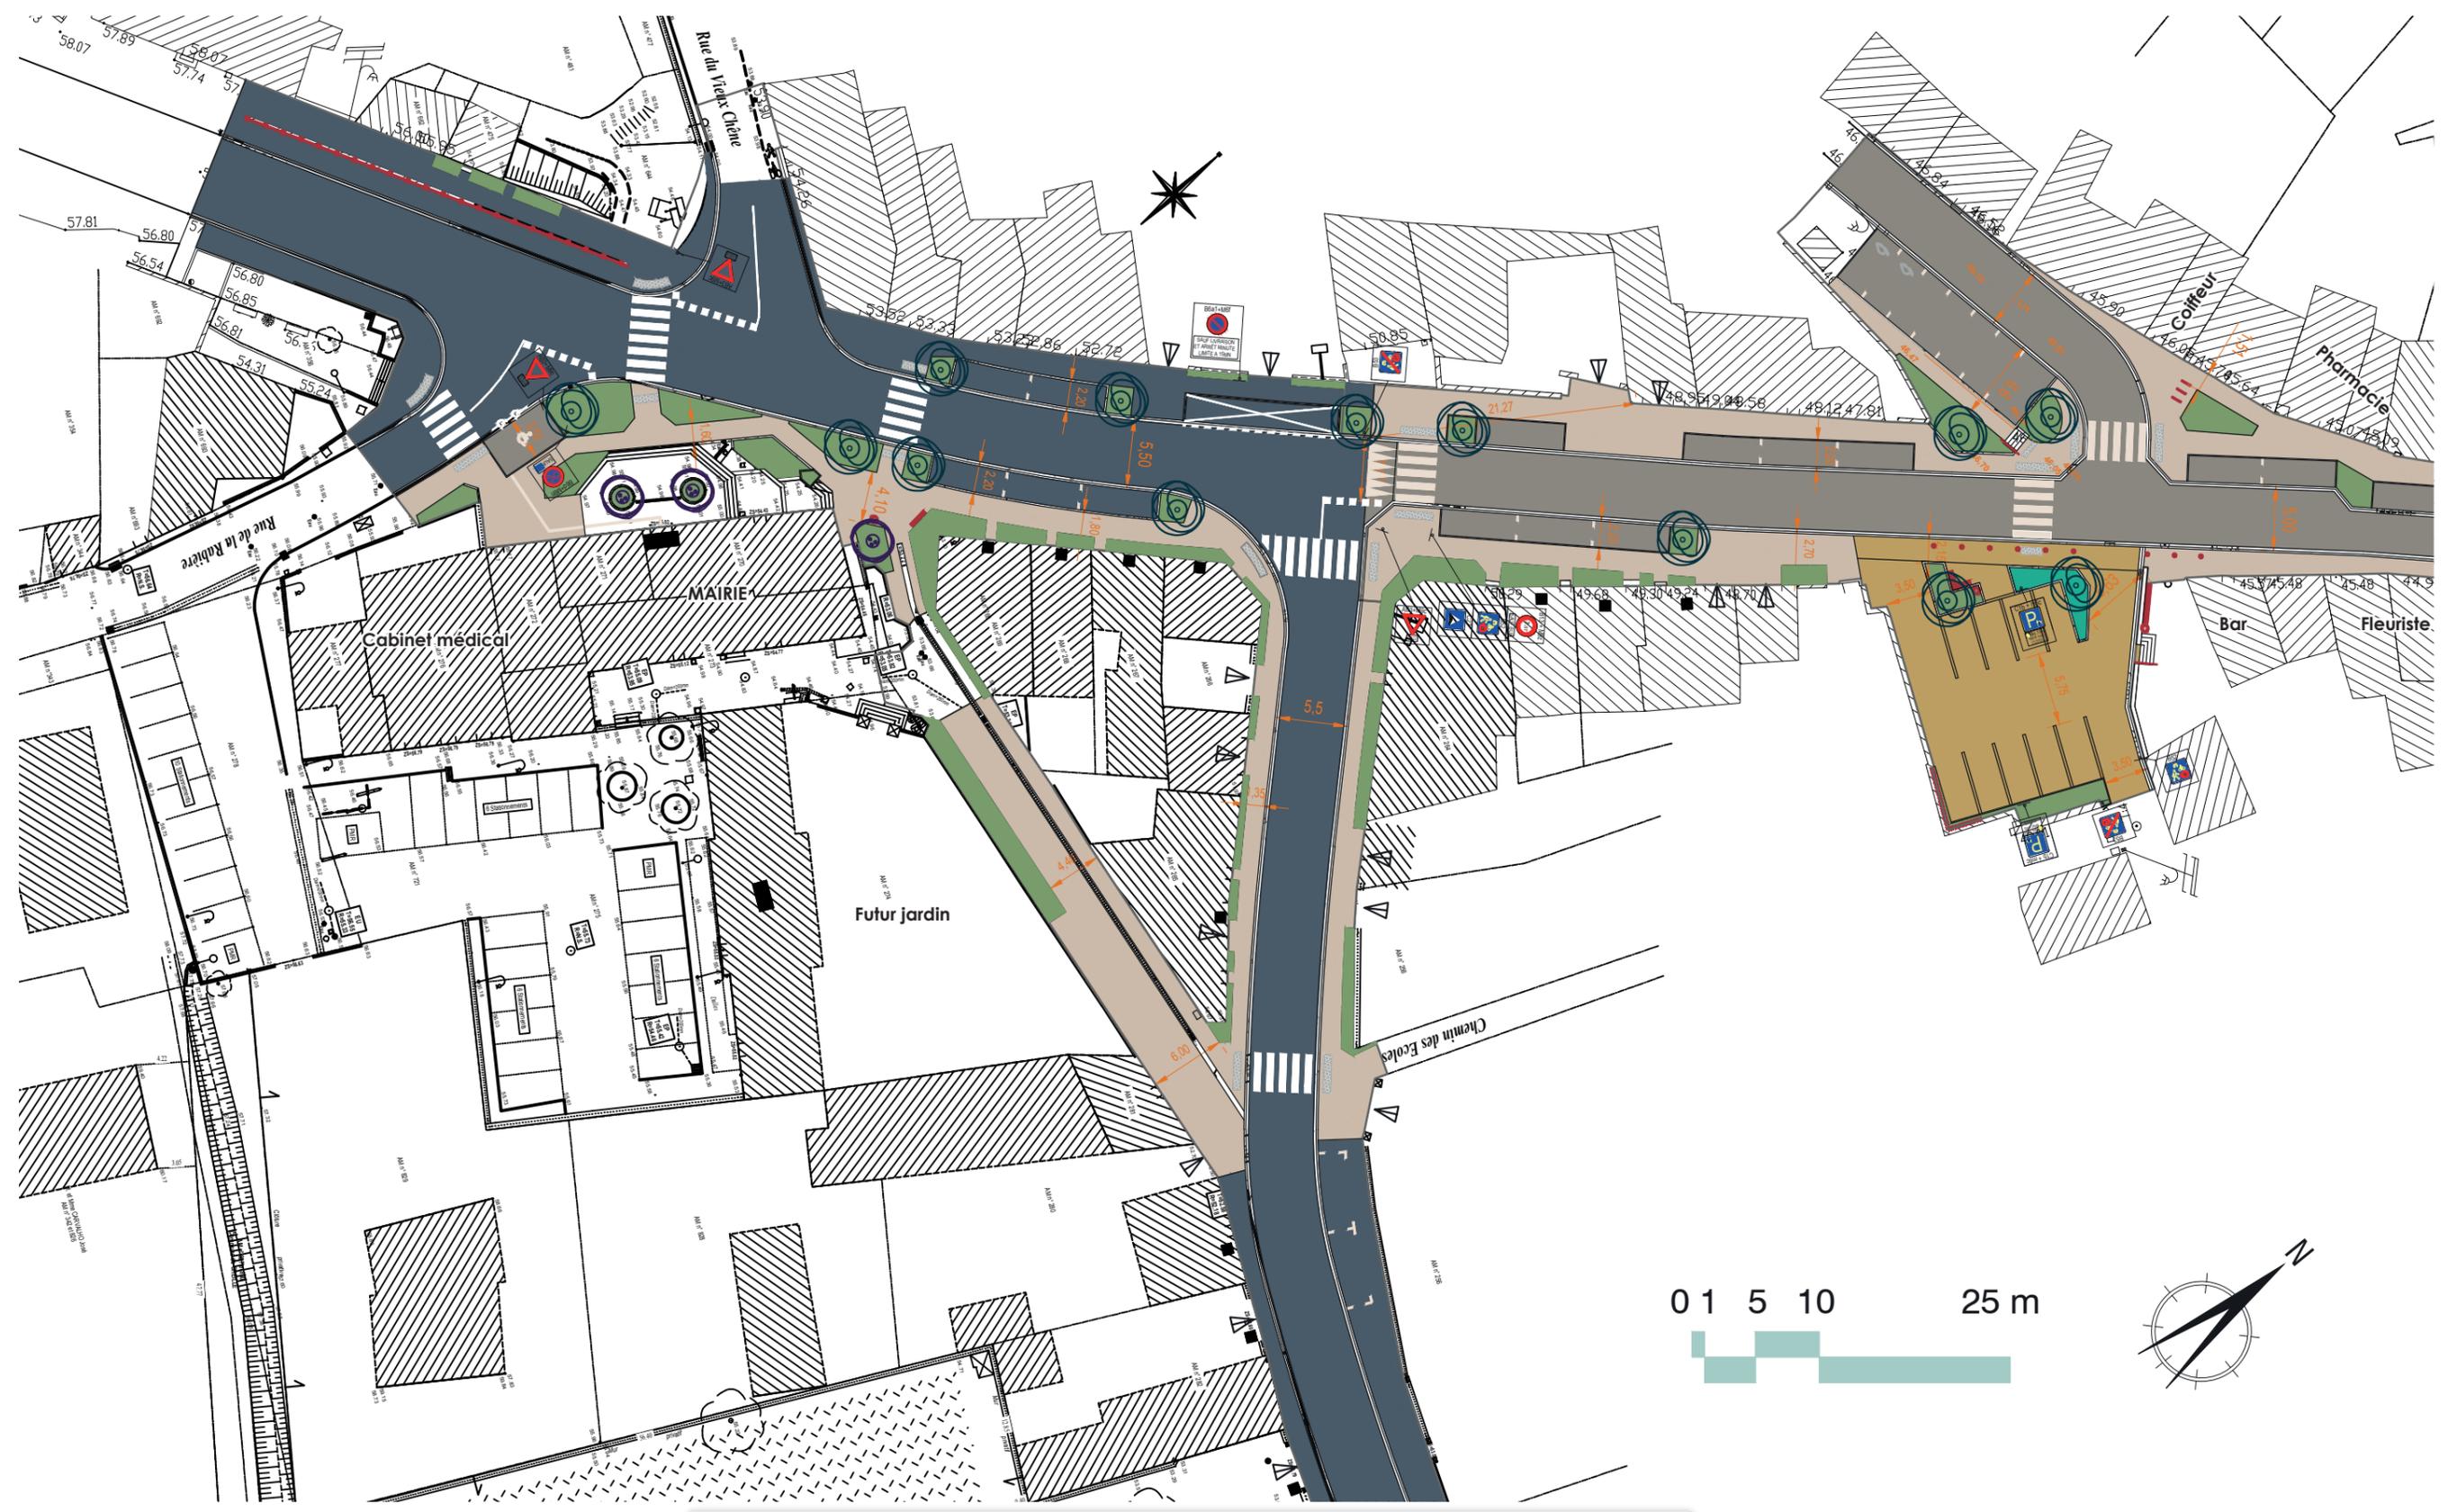



Revêtements

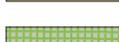-  Enrobé noir
-  Enrobé grenailé
-  Enrobé coloré beige
-  Résine gravillonnée
-  Pavés en grès
-  Pavés en béton à joints engazonnés

Végétation

-  Arbres tiges plantés
-  Arbres en cépées plantés
-  Massifs d'arbustes et de vivaces
-  Engazonnement
-  Noue


Mobilier

-  Bancs
-  Corbeilles
-  Bornes en fonte
-  Arceaux à vélo
-  Main courante
-  Garde corps
-  Structure pour grimpantes en métal

3. PALETTE DE MOBILIERS

Corbeille

- Type Corbeille 1 BASIC de chez Concept urbain ou équivalent
 > Dimensions : 97x50x22cm
 > En acier thermolaquée RAL au choix à valider par la commune
 > 1 corbeille avec cendrier Combi

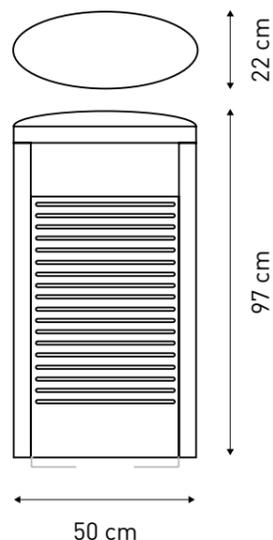

Garde-corps

- Type Epure Barrière Norm de chez Acropose ou équivalent
 > Dimensions :
 Cadre de 80x150cm à sceller avec 4 sous lices horizontales en tube d'acier 50x25mm en partie basse espacées de 10cm sur les 40 premiers centimètres.
 > En acier thermolaquée RAL au choix à valider par la commune
 > Fixation à l'anglaise sur la bordure




Borne en fonte

- Type Barbezieux de chez Fonderies Dechaumont ou équivalent,
 Borne en fonte de 60cm de hauteur hors sol, RAL à définir




Arceaux vélos

- Type Vesta de chez Concept urbain ou équivalent
 > Dimensions :
 - hauteur : 100cm hors-sol
 - largeur : 80cm
 > En acier thermolaquée RAL au choix à valider par la commune

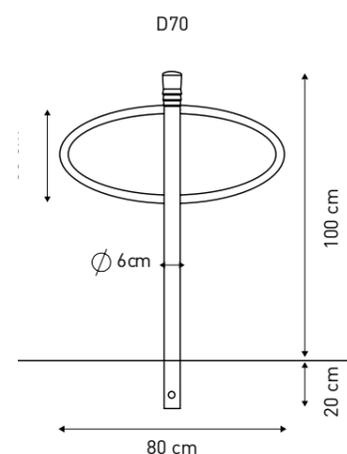

Structure pour grimpante

- Type Vegecâble ou équivalent
 en câbles inox 3mm de diamètre spittés dans les façades dimensions sur mesure, y compris fixation et éléments de tendeurs

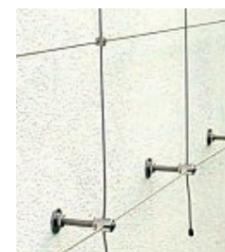

Assise en béton ou béton et bois

- de chez REPLIK ou équivalent
 > Dimensions : 150cm de long ou de côté
 > Coloris à définir

Type Modular 200 béton architectonique en L

Type Modular 200 béton architectonique en I




- > dossier en bois simple et armature en acier galvanisé




1. PLAN MASSE

1/500e

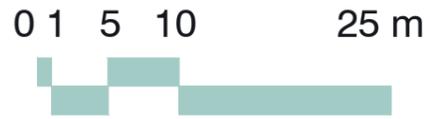

Revêtements

 -  Enrobé noir
-  Enrobé grenailé
-  Enrobé coloré beige
-  Résine gravillonnée
-  Pavés en grès

Végétation

-  Arbres tiges plantés
-  Arbres en cépées plantés
-  Massifs d'arbustes et de vivaces

Mobilier

-  Bancs
-  Corbeilles
-  Main courante

